
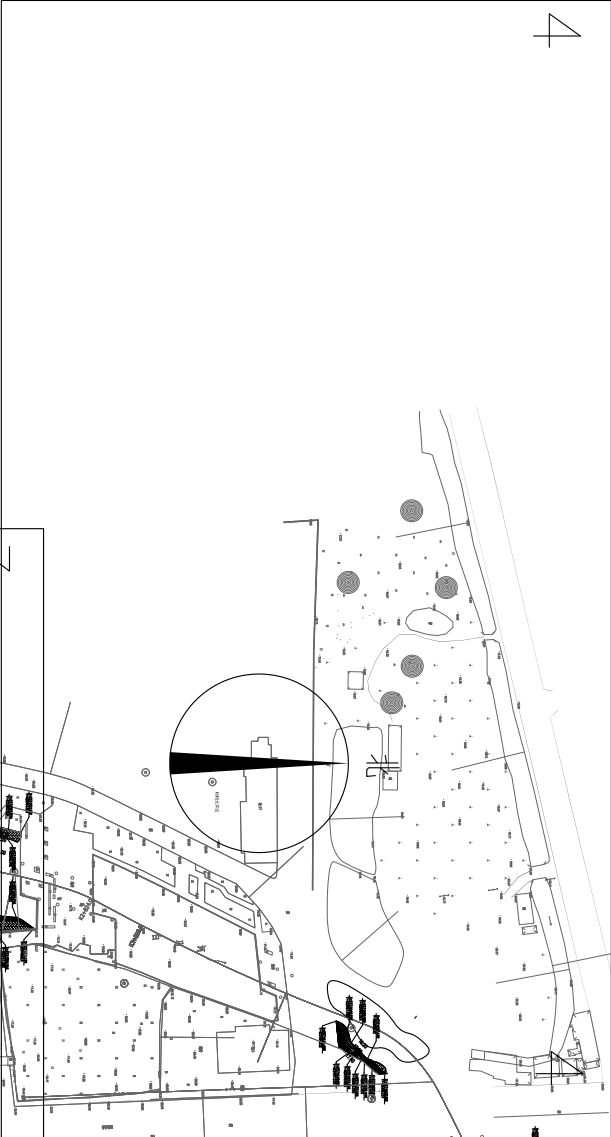
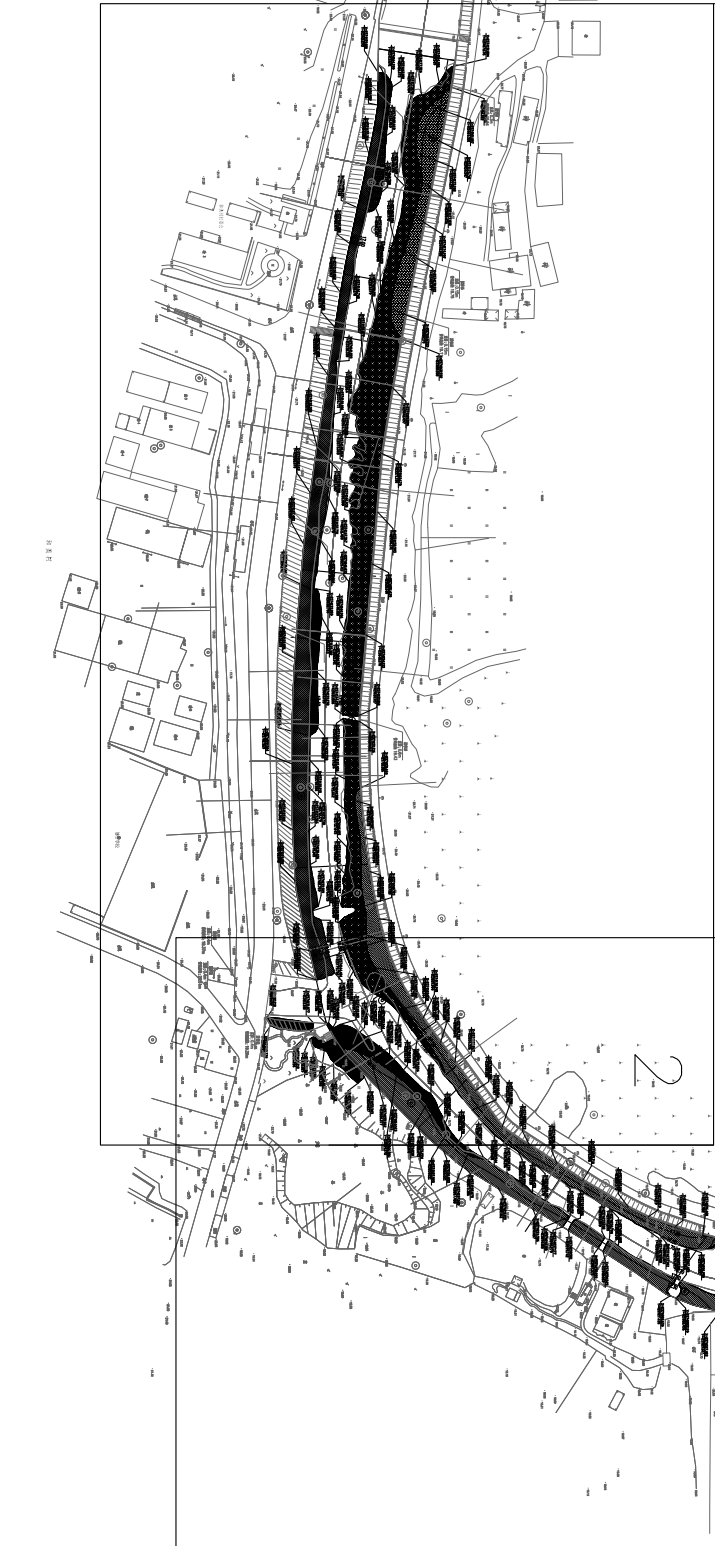


	日期	姓名	专业

苗木表

序号	中文名	拉丁学名	株高(cm)	面积(m2)	备注
1	狗牙根草皮	Cynodon dactylon (L.) Pers.	/	8861.13	草皮满铺
2	大叶龙船花	Ixora chinensis	35-40	1264.96	冠幅30-35 25 袋/m2 25 斤/袋
3	蝴蝶菊	Trifolium repens	30-40	3713.92	36 袋/m2 25 斤/袋
4	黄苜蓿	Iris pseudacorus	30-50	697.98	25 袋/m2 24分支以上2有叶满2 袋
5	芦葦	Phragmites australis?(Cav.) Trin. ex Steud.	55-60	1065.10	25 袋/m2 25-8 芽 袋3 斤/袋
6	黄花美人蕉	Lythrum L. salicaria	45-50	2728.68	16 袋/m2 24分支以上2有叶满2 袋
7	梭鱼草	Pontederia cordata	30-40	2014.25	25 袋/m2 25-8 芽 袋3 斤/袋
8	翠芦莉	Acorus tatarinowii	30-40	4734.26	25 袋/m2 25-8 芽 袋3 斤/袋
9	芦竹	Arundo L. donax	55-60	1432.28	25 袋/m2 25-8 芽 袋3 斤/袋
10	黄花美人蕉	Lythrum L. salicaria	45-50	1149.17	16 袋/m2 24分支以上2有叶满2 袋
11	紫芋	Colocasia esculenta2.Joniomo.	30-40	1441.86	25 袋/m2 25-8 芽 袋3 斤/袋
12	再力花	Thalia dealbata Fraser	45-55	1116.18	25 袋/m2 25-8 芽 袋3 斤/袋

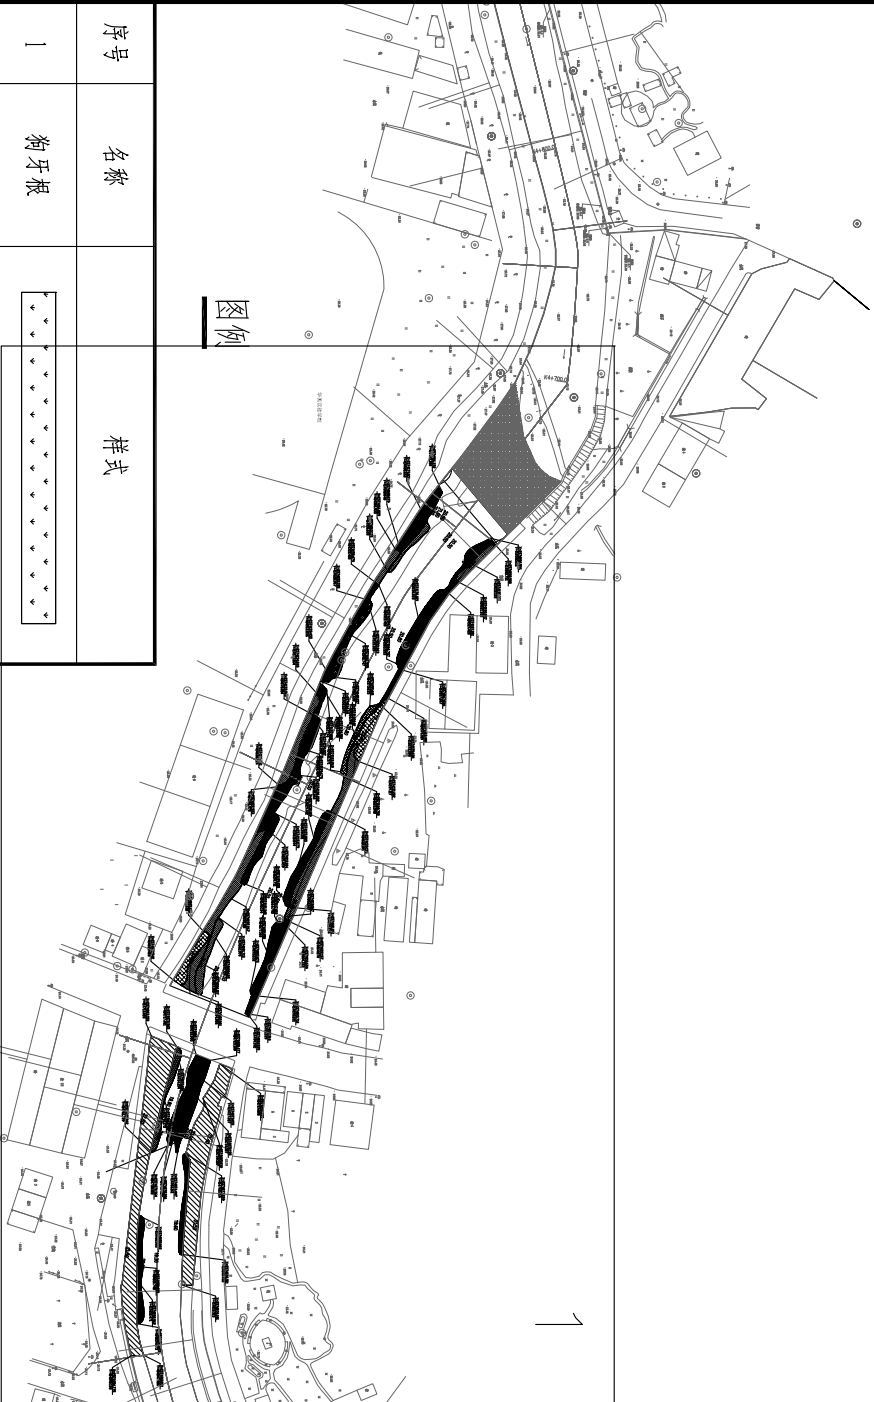


序号	名称	样式
1	狗牙根	
2	大叶龙船花	
3	蝴蝶菊	
4	黄苜蓿	
5	芦葦	
6	梭鱼草	
7	翠芦莉	
8	黄花美人蕉	
9	芦竹	
10	黄花美人蕉	
11	紫芋	
12	再力花	

说明:
1、本图依据现状地形图绘制,图中标高单位以米(m)计,尺寸单位以米(m)计;
2、本项目高程以1985年国家高程为准,采用2000国家大地坐标系;

驳岸边坡总平面分区图 1:8000

广州市金龙湖环保设备工程股份有限公司					普宁市练江流域白马河上游生态修复项目		
J L F E P Equipment & Engineering Co., Ltd					驳岸边坡总平面分区图		
审 定	区 颖	正 毅	设 计	张佳加	专 业	阶 段	竣 工
审 核	区 颖	正 毅	专业负责	张佳加	比 例	生 态	
校 对	陈晶晶	陈晶晶	项目负责	王诗发	图 号	版 次	
					ST-02-01	A	日期
							2024.02

会签栏		
专业	姓名	日期

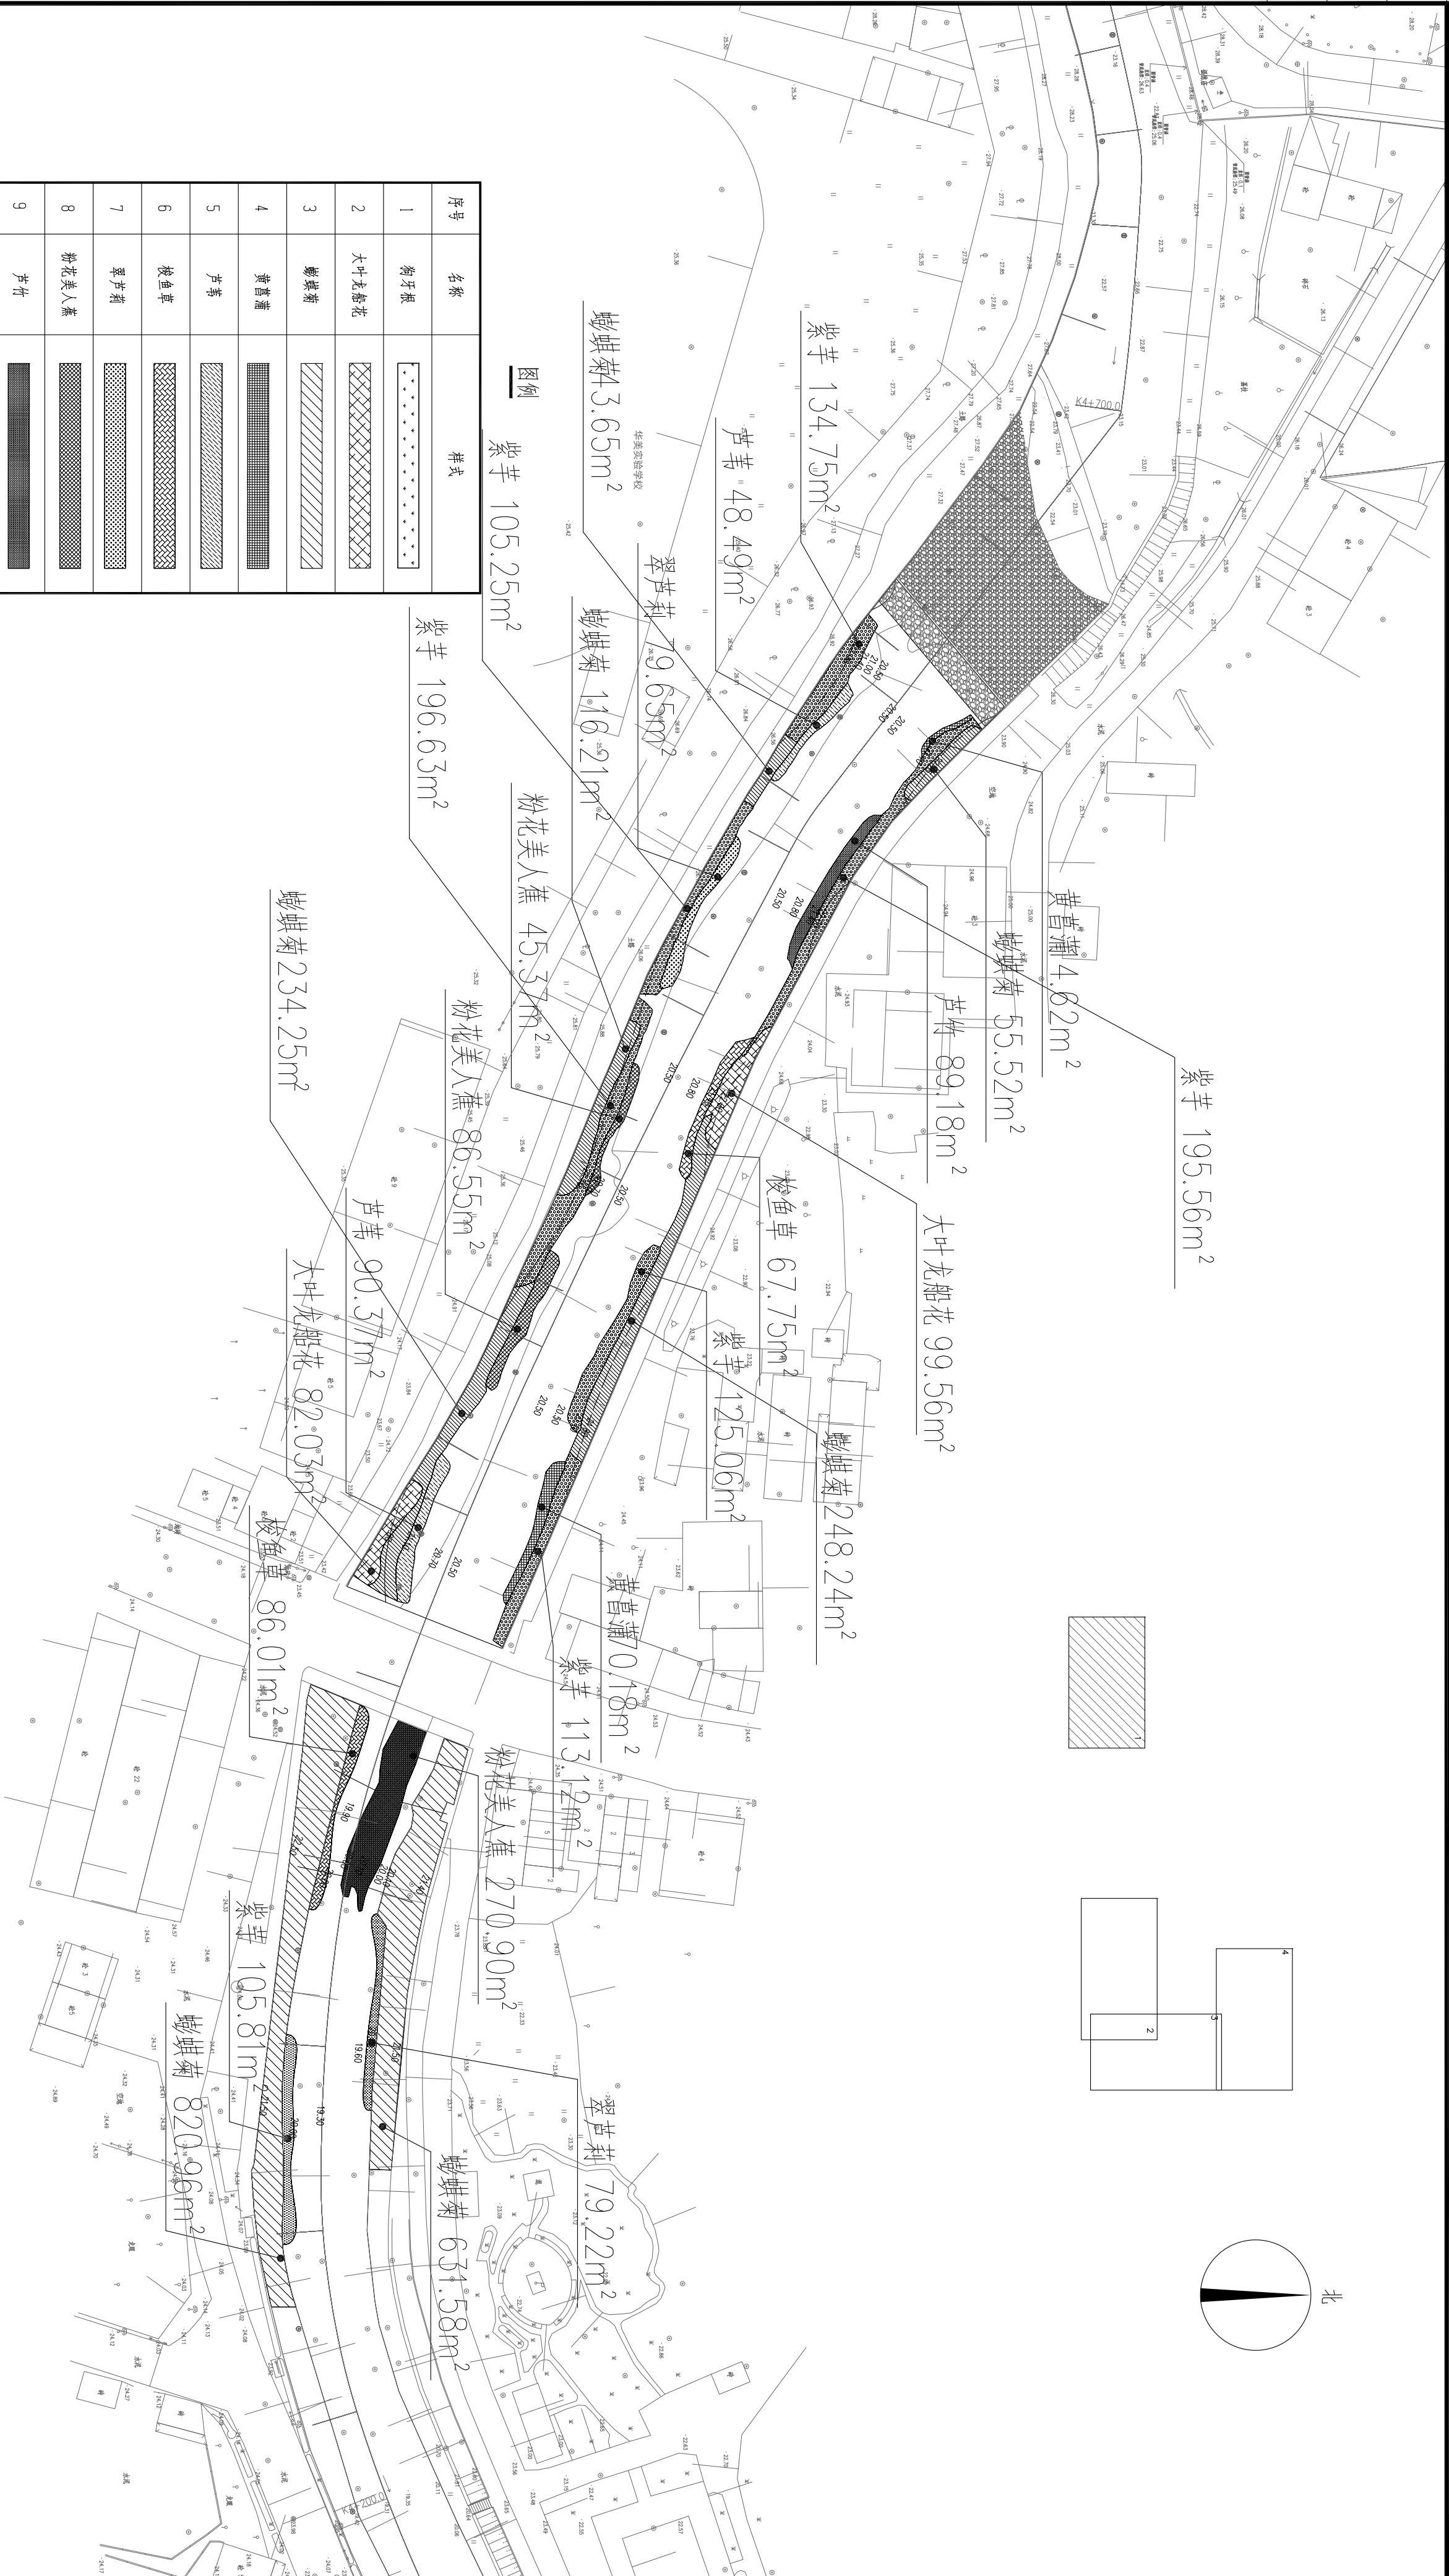


序号	名称	样式
1	狗牙根	
2	大叶龙船花	
3	蝴蝶菊	
4	黄菖蒲	
5	芦苇	
6	梭鱼草	
7	翠芦莉	
8	粉花美人蕉	
9	芦竹	
10	黄龙美人蕉	
11	紫芋	
12	再力花	

说明:
1、本图依据现状地形图绘制, 图中标高单位以米 (m) 计, 尺寸单位以米 (m) 计;
2、本项目商程以1985年国家高程为准, 采用2000国家大地坐标系。


种植分区1平面图

1:1000

广州市金龙峰环保设备工程股份有限公司				普宁市练江流域白马河上游生态修复项目		阶段	竣工
J L F E P Equipment & Engineering Co., Ltd				种植分区1平面图		专业	生态
审 定	区 颖	正 颖	设计			比例	1:1000
审 核	区 颖	陈晶晶	专业负责			版 次	A
校 对	陈晶晶	陈晶晶	项目负责			日期	2024.02

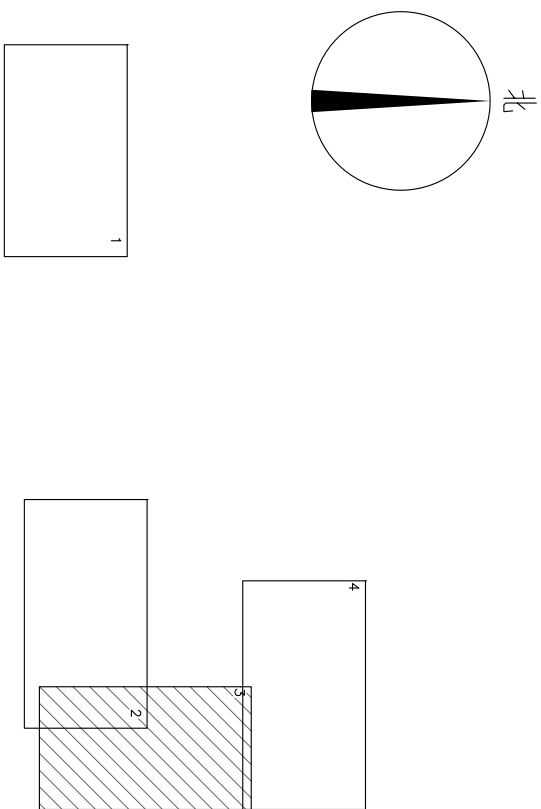


序号	名称	样式
1	狗牙根	
2	大叶龙船花	
3	蝴蝶菊	
4	黄昌蒲	
5	芦葍	
6	梭鱼草	
7	翠芦莉	
8	粉花美人蕉	
9	芦竹	
10	黄花美人蕉	
11	紫芋	
12	再力花	

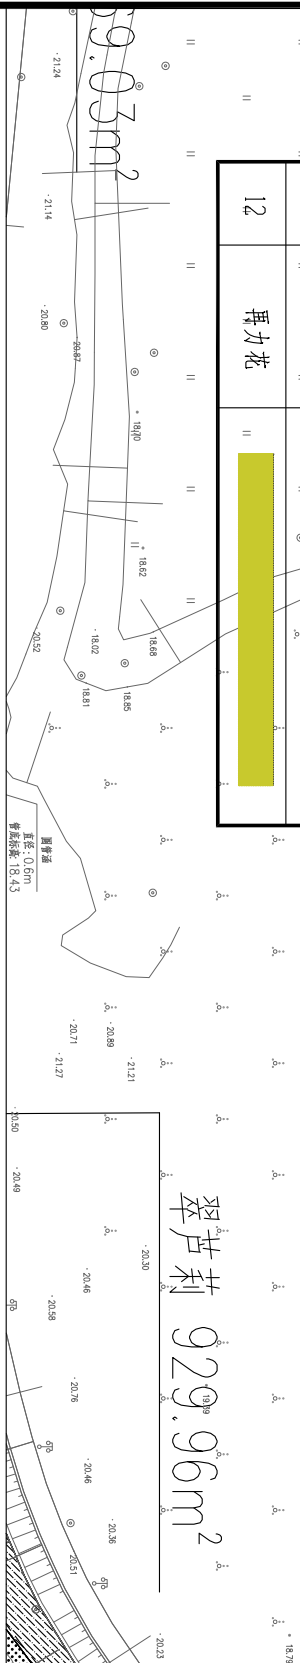

说明:

- 1、本图依据现状地形图绘制，图中标高单位以米 (m) 计，尺寸单位以米 (m) 计；
- 2、本项目高程以1985年国家高程为准，采用2000国家大地坐标系；

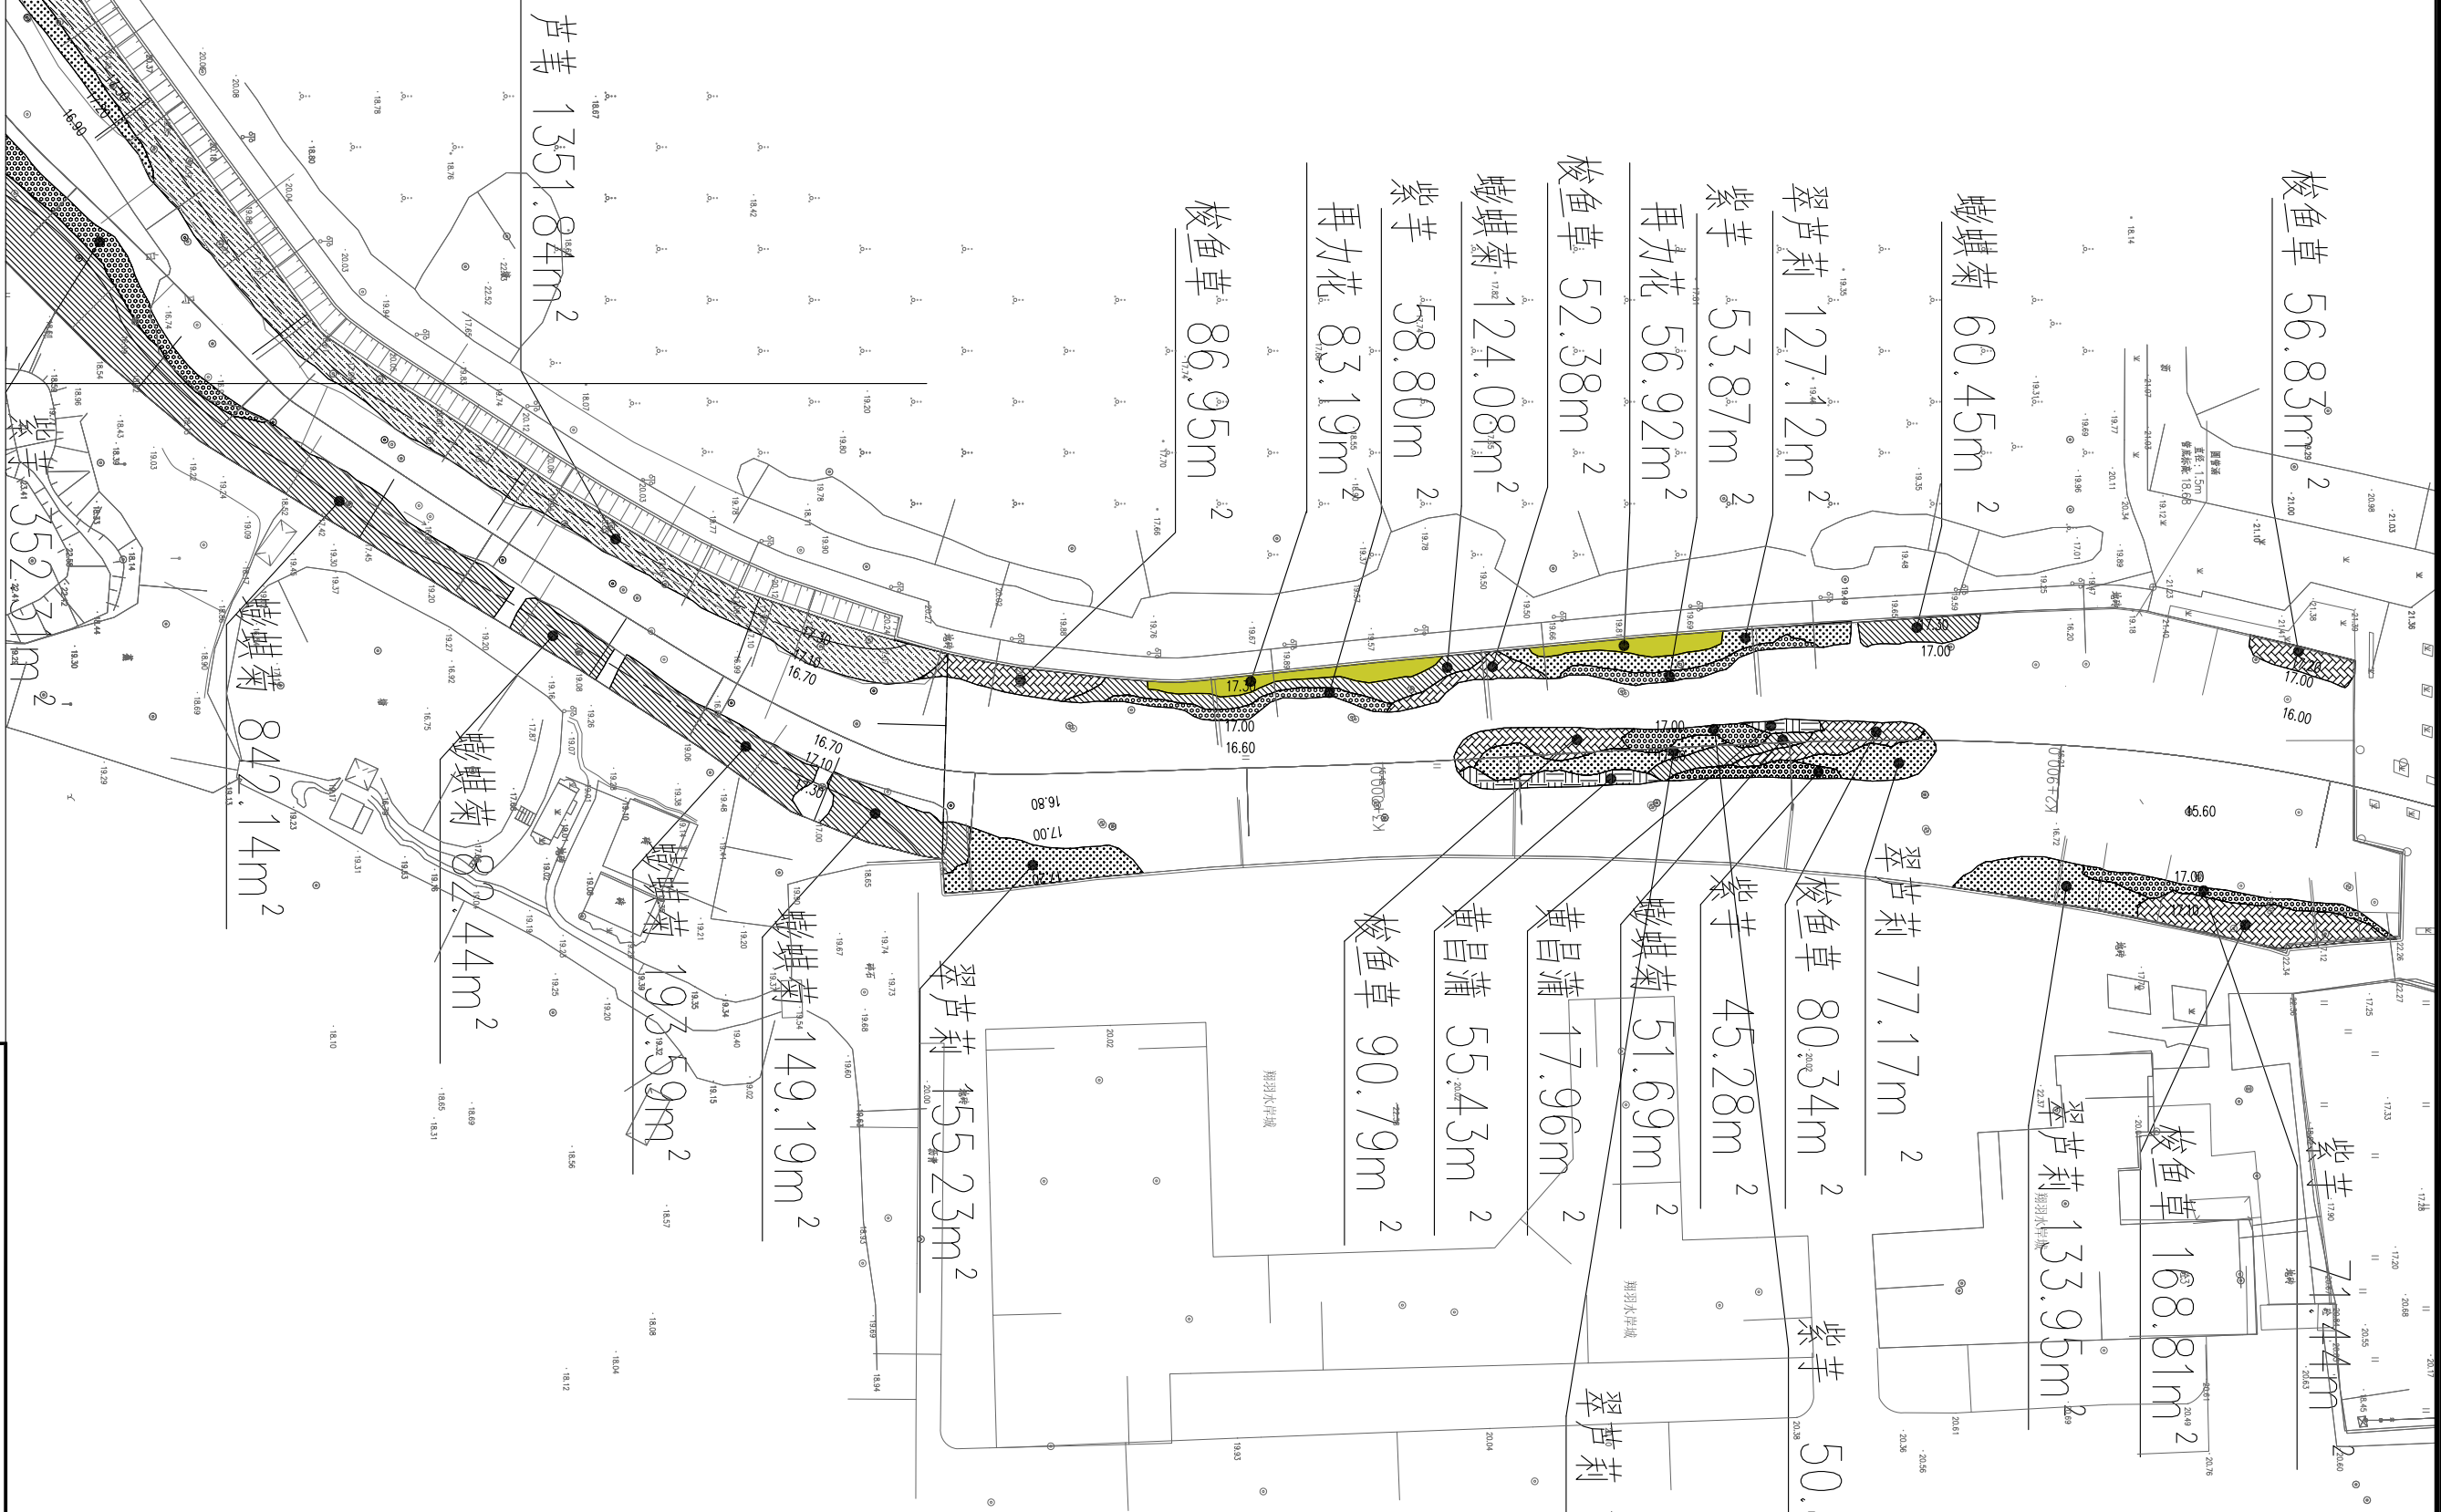

种植分区3平面图 1:1000

广州市金龙峰环保设备工程股份有限公司				普宁市练江流域白马河上游生态修复项目		阶段	竣工
Equipment & Engineering Co., Ltd				种植分区3平面图		专业	生态
审 定	区 颖	区 颖	设计			比例	1: 1000
审 核	区 颖	陈晶晶	专业负责			版 次	A
校 对	陈晶晶	陈晶晶	项目负责			日 期	2024.02


会签栏		
专业	姓名	日期



- 说明:
- 1、本图依据现状地形图绘制，图中标高单位以米 (m) 计，尺寸单位以米 (m) 计；
 - 2、本项目高程以1985年国家高程为准，采用2000国家大地坐标系；

种植分区1及坐标定位平面图 1:1000

广州市金龙峰环保设备工程股份有限公司					普宁市练江流域白马河上游生态修复项目		
J L F E P					种植分区1及坐标定位平面图		
Equipment & Engineering Co., Ltd							
审 定	区 颖	正 报	设 计	张佳加	张佳加	专 业	阶 段
审 核	区 颖	正 报	专业负责	张佳加	张佳加	比 例	生 态
校 对	陈晶晶	陈晶晶	项目负责	王诗发	王诗发	版 次	竣 工
				图 号		日期	
				ST-02-06		2024.02	

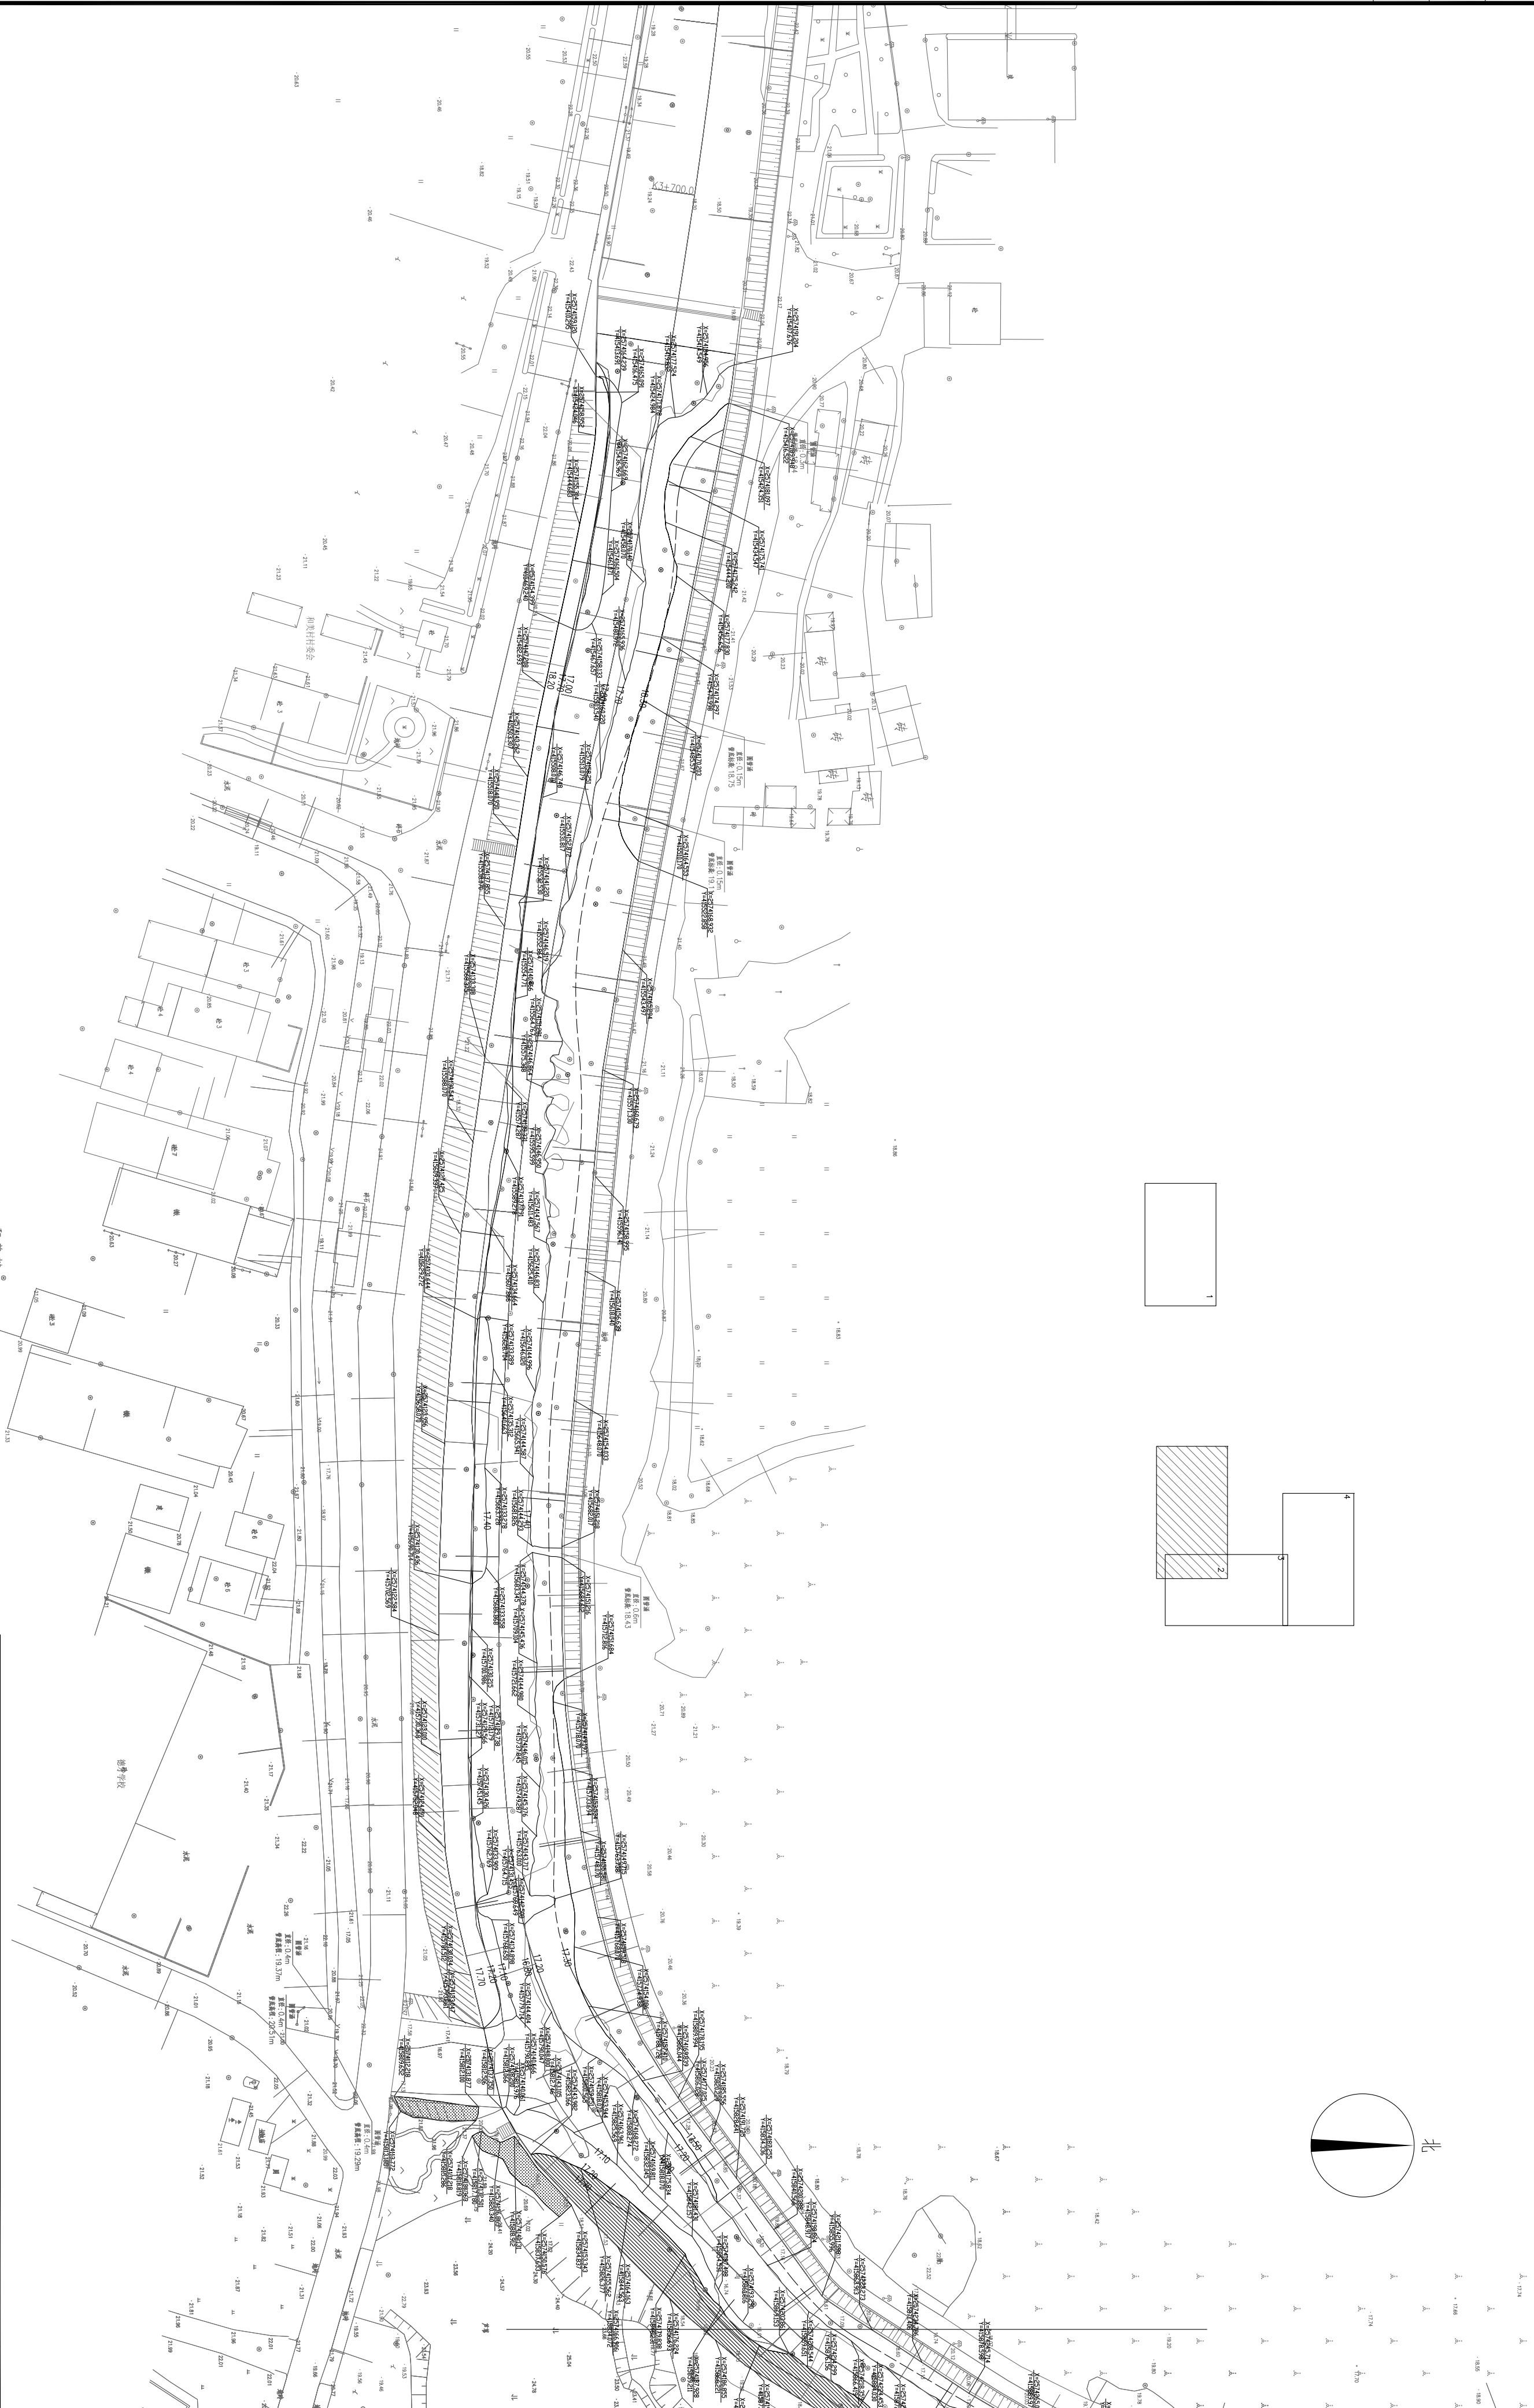


说明:

- 1、本图依据现状地形图绘制，图中标高单位以米 (m) 计，尺寸单位以米 (m) 计；
- 2、本项目高程以1985年国家高程为准，采用2000国家大地坐标系；

种植分区2及坐标定位平面图 1:1000

广州市金龙峰环保设备工程股份有限公司				普宁市练江流域白马河上游生态修复项目			
J L F E P				种植分区2及坐标定位平面图			
Equipment & Engineering Co., Ltd							
审定	区 别	设计	张佳加	专业	生态	阶段	竣工
审核	区 别	专业负责	张佳加	比例	1: 1000		
校 对	陈晶晶	项目负责	王诗发	版 次	A	日期	2024.02
				图 号	ST-02-07		

会签栏		
专业	姓名	日期

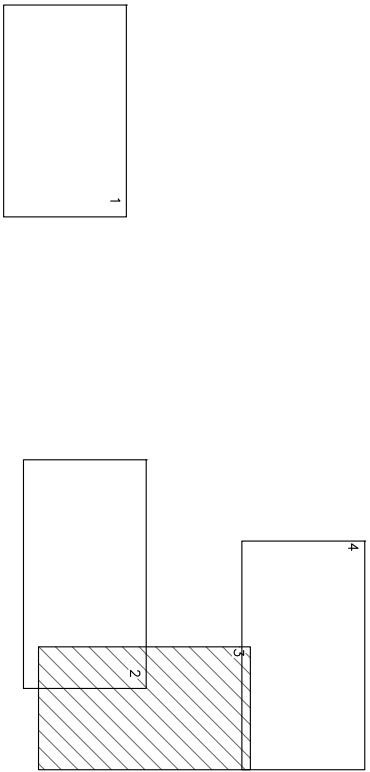

- 说明:
- 1、本图依据现状地形图绘制，图中标高单位以米 (m) 计，尺寸单位以米 (m) 计；
 - 2、本项目高程以1985年国家高程为准，采用2000国家大地坐标系；

种植分区3及坐标定位平面图 1:1000

广州市金龙峰环保设备工程股份有限公司					普宁市练江流域白马河上游生态修复项目			阶段	竣工
J L F E P					种植分区3及坐标定位平面图				
Equipment & Engineering Co., Ltd									
审 定	区 颖	区 颖	设 计	张佳加					
审 核	区 颖	陈晶晶	专业负责	张佳加	版 次	A	比例	1: 1000	
校 对	陈晶晶	陈晶晶	项目负责	王诗发	图 号	ST-02-08	日期	2024. 02	

会签栏		
专业	姓名	日期



说明:

- 1、本图依据现状地形图绘制，图中标高单位以米 (m) 计，尺寸单位以米 (m) 计；
- 2、本项目高程以1985年国家高程为准，采用2000国家大地坐标系；


种植分区4及坐标定位平面图 1:1000

广州市金龙峰环保设备工程股份有限公司					普宁市练江流域白马河上游生态修复项目			
J L F E P								
Equipment & Engineering Co., Ltd								
审 定		区 别	正 观	设计	张佳加	张佳加	阶段	竣工
审 核		区 别	正 观	专业负责	张佳加	张佳加	专业	生态
校 对		陈晶晶	陈晶晶	项目负责	王诗发	王诗发	比例	1: 1000
种植分区4及坐标定位平面图							版 次	A
图 号							日期	2024. 02
							ST-02-09	

会签栏		
专业	姓名	日期

苗木表

序号	名称	规格	单位	数量	备注
1	金鱼藻	30株/丛, 25丛/m ² , 25-35cm	m ²	15007.25	

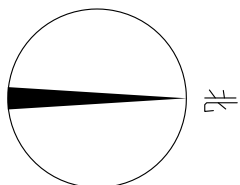

图例

序号	名称	样式
1	盆栽睡莲	
2	金鱼藻	


说明:

- 项目生态系统建设需在河段污染源得到有效控制的基础上进行;
- 沉水植物种植前需对河段底泥进行改良, 同时对野杂鱼进行去除;
- 项目沉水植物以金鱼藻为主, 睡莲点缀;
- 沉水植物种植后续进行良好维护, 生态系统稳定期间时刻关注水体透明度及污染物的变化, 及时人为调整水质, 直至系统稳定;
- 图纸未明确事宜, 以现场指导为准。

沉水植物总平面布置图 1:1000

广州市金龙峰环保设备工程股份有限公司					普宁市练江流域白马河上游生态修复项目			阶段	竣工		
Equipment & Engineering Co., Ltd					沉水植物总平面布置图						
审 定	区 颖	区 颖	设 计	张佳加						专 业	生态
审 核	区 颖	区 颖	专业负责	张佳加						比 例	1:1000
校 对	陈晶晶	陈晶晶	项目负责人	王诗发	图 号	ST-01-01	版 次	A	日期	2024.02	

日期	姓名	专业
会签栏		

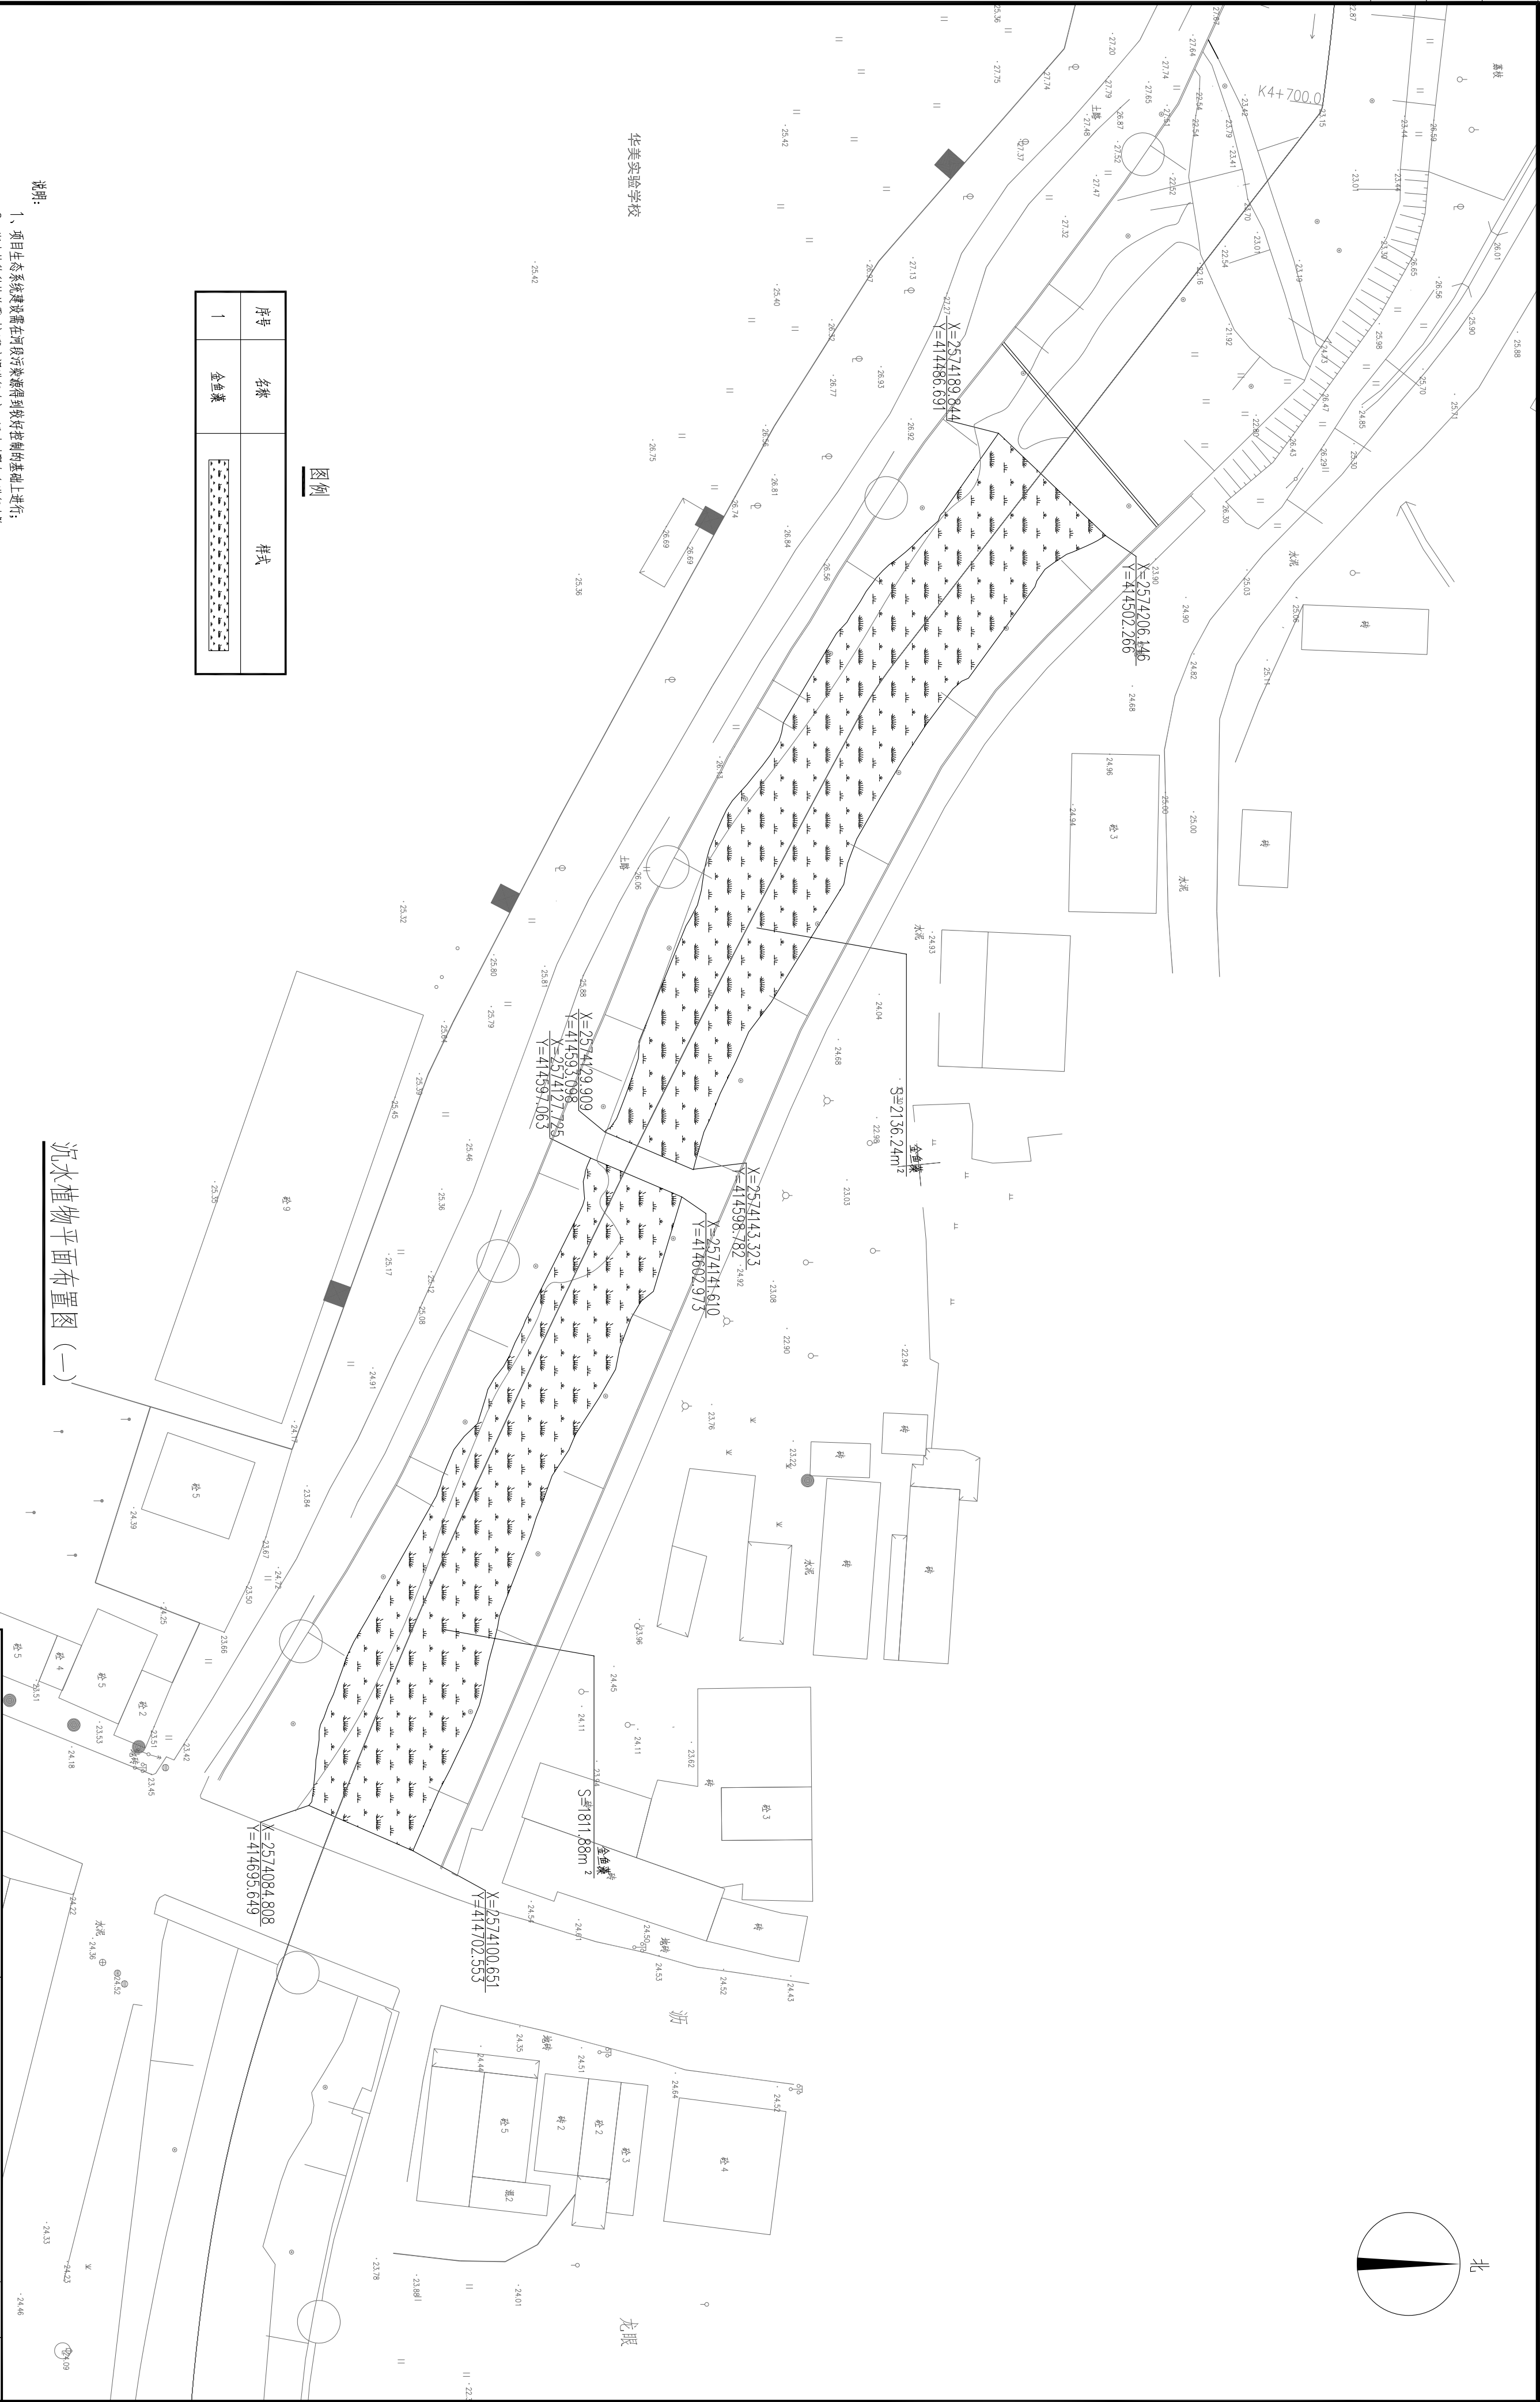

说明:

- 项目生态系统建设需在河段污染源得到有效控制的基础上进行;
- 沉水植物种植需对河段底泥进行改良, 同时对野杂鱼进行去除;
- 项目沉水植物为**金鱼藻**;
- 沉水植物种植后续进行良好抚育, 生态系统未稳定期间时刻关注水体透明度及浮游植物的变化, 及时人工调整水质, 直至系统稳定;
- 图纸未明确事宜, 以现场指导为准。

序号	名称	样式
1	金鱼藻	

沉水植物平面布置图 (一)

广州市金龙湖环保设备工程股份有限公司				普宁市练江流域白马河上游生态修复项目			
Equipment & Engineering Co., Ltd		设计		沉水植物平面布置图 (一)		阶段	竣工
审定	区颖	区颖	设计	张佳加	张佳加	专业	生态
审核	区颖	陈晶晶	专业负责	张佳加	张佳加	比例	1:1000
校对	陈晶晶	陈晶晶	项目负责	王诗发	王诗发	版次	A
				图号	ST-01-02	日期	2024.02

